VIA DE ACESSO

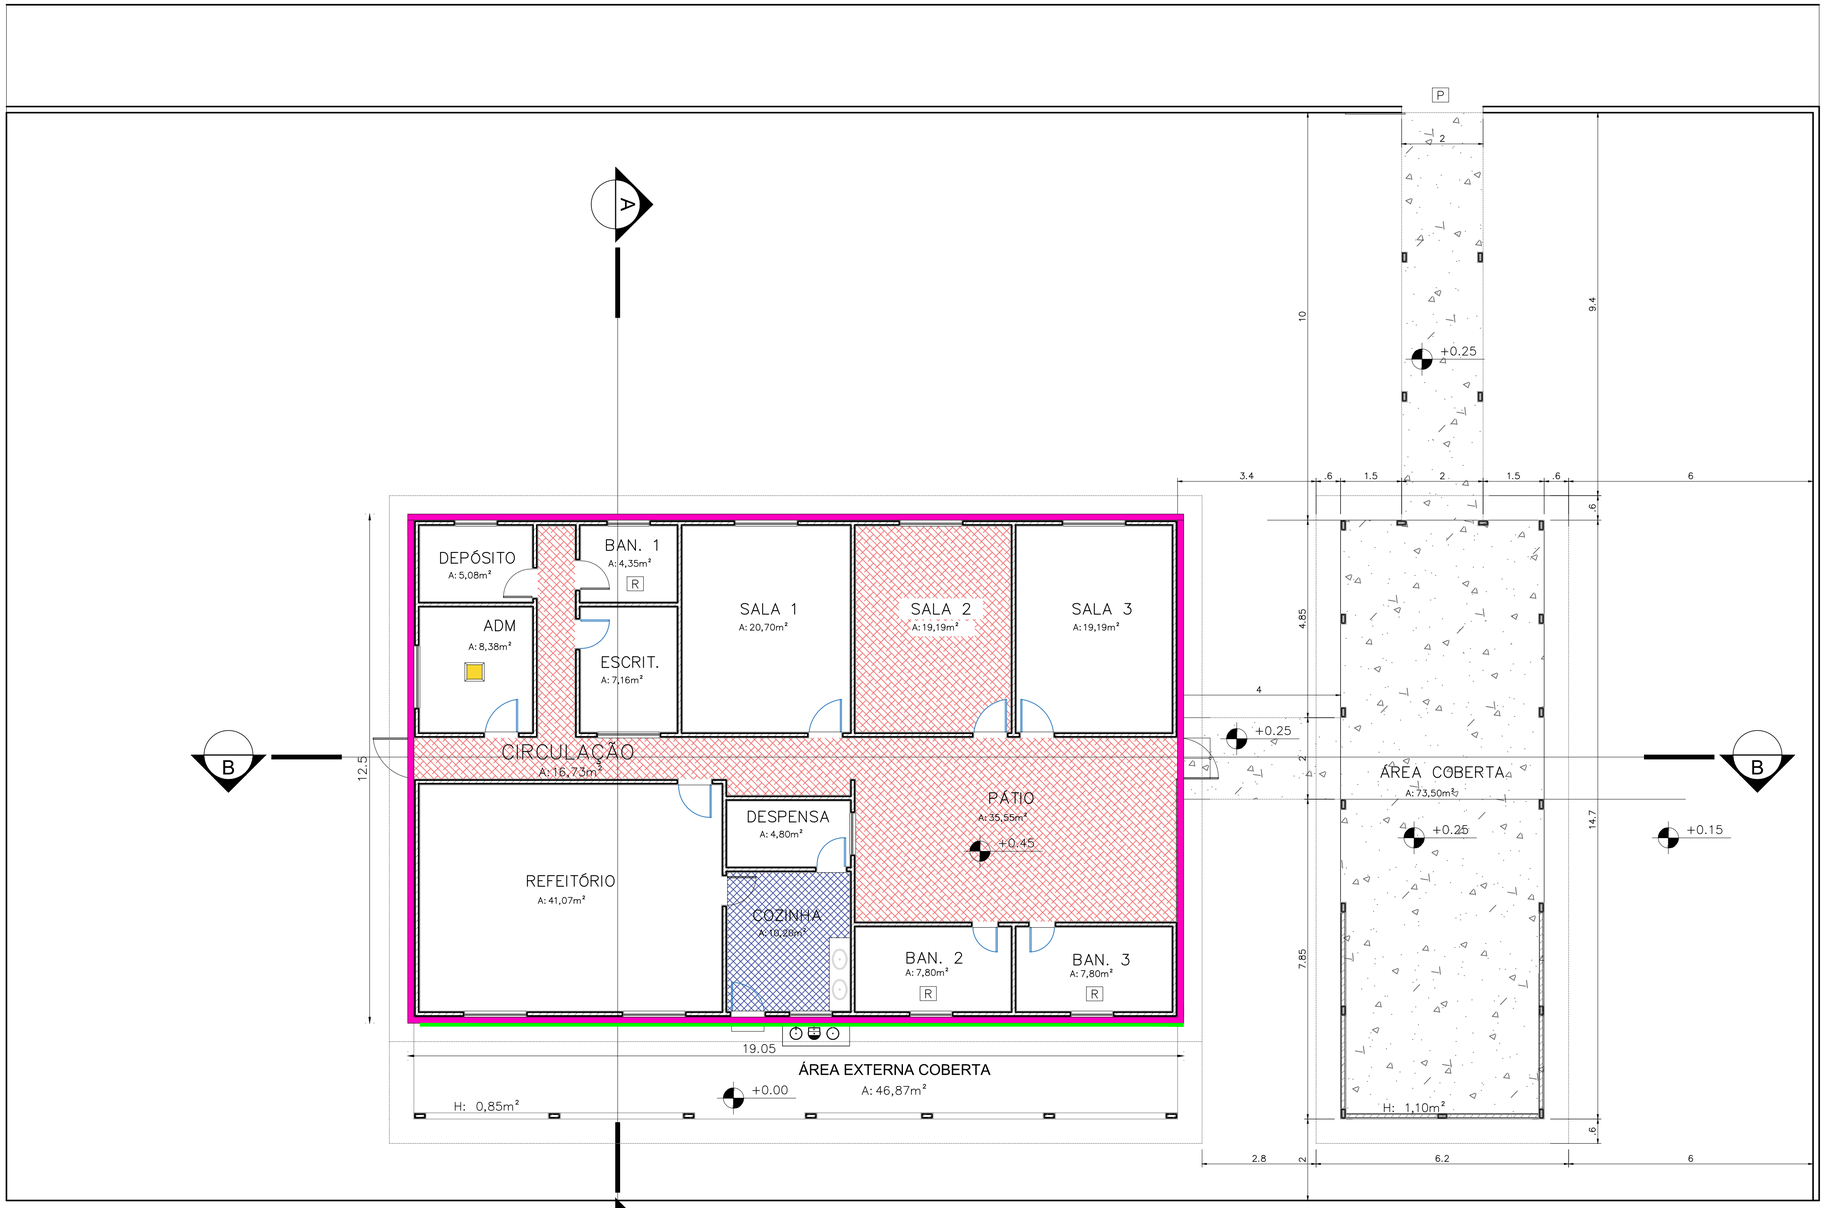

5 PLANTA DE REFORMA
ESCALA 1:75

QUADRO DE REFORMA			
DESENHO	DESCRIÇÃO	QUANT.	LOCAL
	TROCAR ALISAR E ESQUARIA	10	(ver marcação em planta)
	CONSTRUÇÃO DE NOVO PISO EM CONCRETO	101,50m²	Área coberta (ver marcação em planta)
	CONSTRUÇÃO DE NOVO TELHADO	124,18m²	Área coberta (ver marcação em planta)
	TROCAR FORRO DE PVC	71,50m²	Pátio/circulação (ver marcação em planta)
	TROCAR PIA 1.8X0.5m	01	Cozinha (ver marcação em planta)
	INSERIR NOVO TANQUE DE FIBRA 1.10X0.55m	01	Área Coberta Externa (ver marcação em planta)
R	REVESTIMENTO EXISTENTE H: 1,6m	–	Banheiros (ver marcação em planta)
	TROCAR REVESTIMENTO H: 2,85m	36,48m²	Cozinha (ver marcação em planta)
P	TROCAR PORTÃO PRINCIPAL	01	Acesso (ver marcação em planta)
	ALVENARIA DE VEDAÇÃO DO TELHADO	01	Acesso (ver marcação em planta)
	PEÇA DE MADEIRA – REFORÇO DA ESTRUTURA E RUFO	18,75	Acesso (ver marcação em planta)

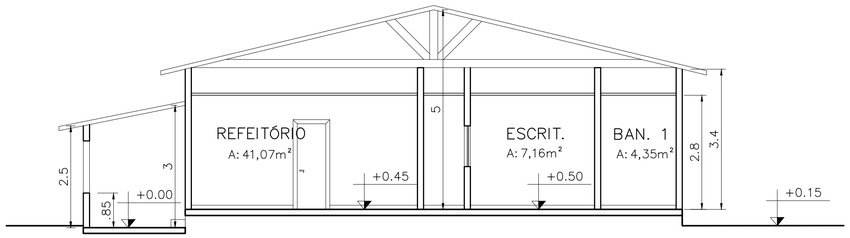

6 CORTE AA
ESCALA 1:75

7 CORTE BB
ESCALA 1:75

ATUALIZAÇÃO					
WELSON GONCALVES DA SILVA:03389769650 Assinado de forma digital por WELSON GONCALVES DA SILVA:03389769650 Dados: 2021.05.12 15:09:38 -03'00'	GABRIEL VINICIUS MARTINS:12100018612	Assinado de forma digital por GABRIEL VINICIUS MARTINS:12100018612 Dados: 2021.05.12 12:18:53 -03'00'			
0	EMISSÃO INICIAL	28/04/21	A.T.R.G	M.A.V	M.A.V
REV.	DESCRIÇÃO	DATA	EXEC.	VERIF.	APROV.

NOTAS		
1 – Medidas em metros		
P1	PINTURA INTERNA	532,94m²
P2	PINTURA EXTERNA	276,79m²

CONTRATADA: CARVALHO AMARAL ENGENHARIA
CNPJ Nº: 16.783.066/0001-35
Avenida Mestra Fininha, nº 726, 1º andar
Centro, Montes Claros/MG,
CEP: 39401-074
RESP. TEC. GABRIEL VINÍCIUS MARTINS
REG. CREA: MG 230.779/D

CONTRATANTE: PREFEITURA MUNICIPAL DE JAPONVAR/MG
CNPJ Nº: 01.612.476/0001-46
Rua Curitiba, 112
Centro, Japonvar/MG,
CEP: 39.335-000
MUNICÍPIO/ÁREA: MUNICÍPIO DE JAPONVAR/MG
RESPONSÁVEL CONTRATANTE: PREFEITURA DE JAPONVAR/MG

TÍTULO: PROJETO ARQUITETÔNICO
CEMEI MENINOS JESUS
PLANTA REFORMA, CORTES E QUADRO DE REFORMA
ENDEREÇO DA OBRA: COMUNIDADE DE NOVA MINDA

DATA: 28/04/2021
ESCALA: INDICADA
PRANCHA: 02/03
ARQUIVO: DE-2021.1504-MG.JAP-ARQ-EXE.001=0